

LEGENDA

	Tubazione acquedotto esistente
	Tubazione acquedotto di progetto
	Limite intervento

Area sita in:
Comune di MILANO
 Rubattino 84

COMUNE DI MILANO
 DIREZIONE URBANISTICA
 PG 140036/2018
 Del 23/03/2018 11:25:00
 BNP PARIBAS REAL ESTATE
 (S) PROT. AREA PIANIFICA
 23/03/2018

COMITENTE:
 Fondo "Club Desi"
 BNP Paribas REIM SGR S.p.A.
 Carlo Ba. 11 - 20143 Milano
 C.F.P./IVA 12605750152

Arch. Sergio Meazza
 BND - BNP Paribas REIM SGR S.p.A.
 Milano
 C.F.P./IVA 12605750152

PROGRAMMA INTEGRATO DI INTERVENTO

**PROGETTO PRELIMINARE OPERE DI URBANIZZAZIONE
 PARCHEGGIO SCAMBIATORE STAZIONE LAMBRATE
 PIAZZA MONTE TITANO**

Acquedotto - Planimetria stato di fatto e di progetto

COPIA SETTORE
 AREA PIANIFICAZIONE URBANISTICA
 ATTUATIVA E STRATEGICA
 ALLEGATO ALLA PROPOSTA DI DISEGNAZIONE
 N. 382 DEL 12.3.2018
 COMPOSTO DA PAG. 1



IL DIRETTORE DI AREA
 Arch. Marco Porta

PROGETTO:
ARCHIMI_studio
 Archimi Studio S.r.l.
 via Filippo Carrioni, 41
 20122, Milano (ITALIA (I))
 Web: www.archimi.it
 Mail: archimi@archimi.it
 Tel: +39 02 36593690
 Fax: +39 02 89453593


Arch. Marco Cerri

COLLABORATORI:
 TRM Civil Design
 TRM CIVIL DESIGN
 TRM Engineering
 TRM ENGINEERING

Montana S.p.A.

inPRO

Alpina

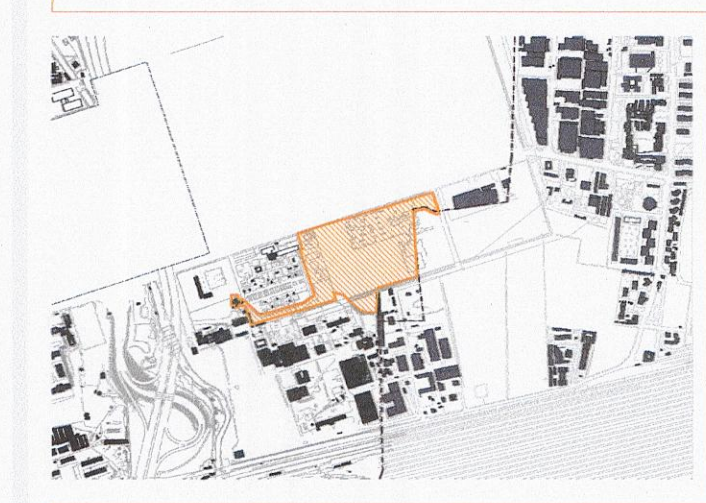

REV. N.	DATA	DESCRIZIONE	DIS.	APPROVATO
A	GENNAIO 2016	EMISSIONE	PG	MC
B	LUGLIO 2016	REVISIONE	LL	MC

scala : 1:500
 Data: Marzo 2018

Tavola
T16