



VIA DEGLI ALDOBRANDINI

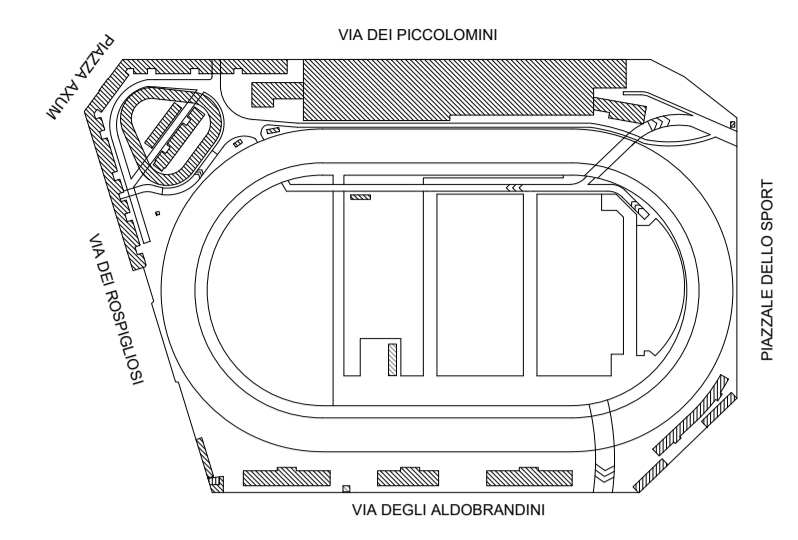


VIA DEI PICCOLOMINI

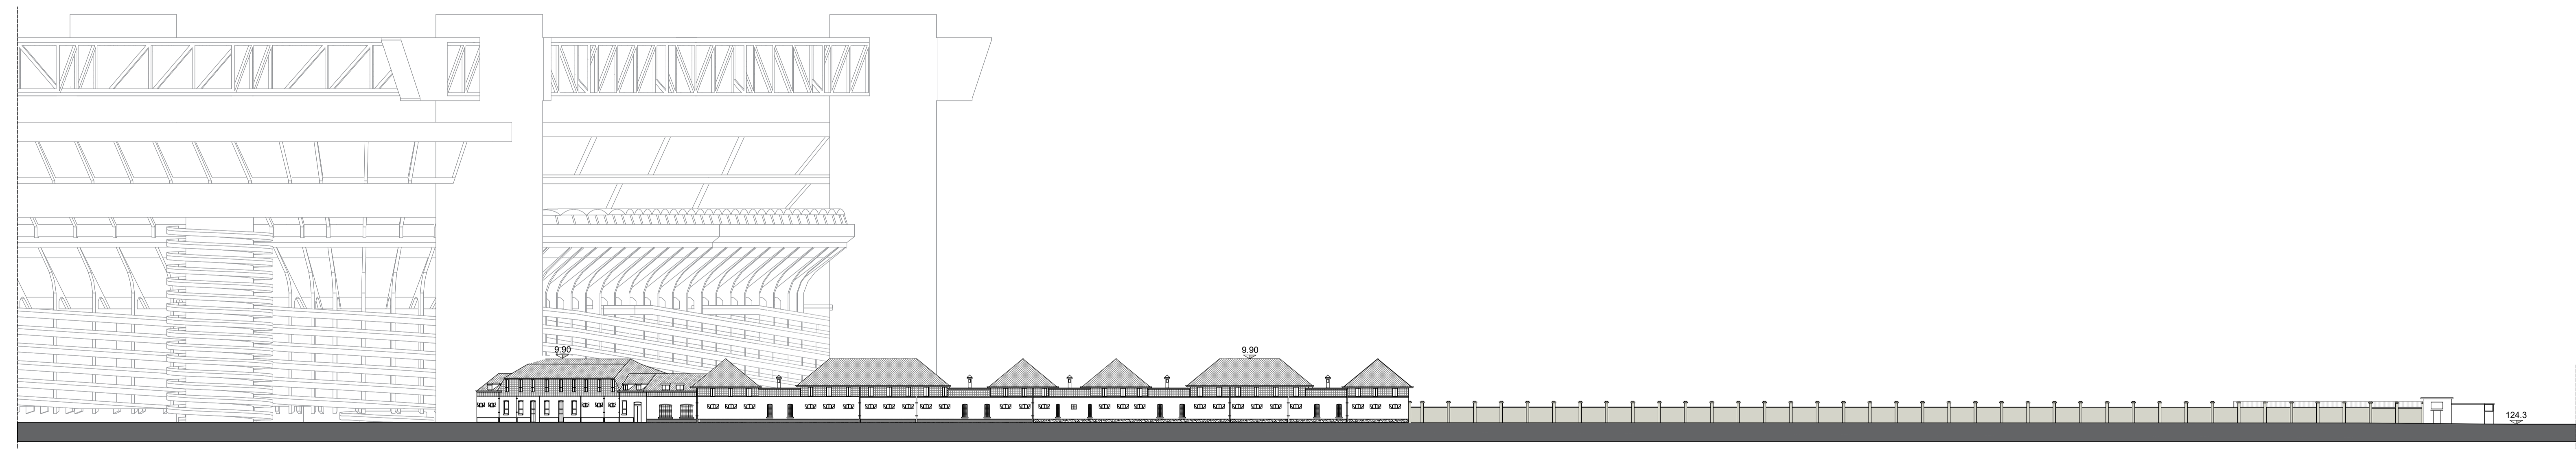

VIA DEI ROSPIGLIOSI



PIAZZALE DELLO SPORT



Comune di Milano
Piano Attuativo n.7 Trotter
Proposta Definitiva

<p>PROPRIETÀ FONDO INVICTUS Via Vittoria 15/17 - 20155 Milano +39 02 58111</p>	<p>DEVELOPER PRELIOS Via Sforza 15 - 20121 Milano +39 02 58111</p>	<p>PROJECT MANAGEMENT PRELLI Piazza Anselmi 1 - 20134 Milano +39 02 58111</p>							
<p>MASTER PLANNER KPF Tu Longuy Street London, WC2H 9JA London, England +44 20 718 0500 info@kpf.com</p>	<p>PROGETTO PIANO ATTUATIVO STARTING Piazzale dello Sport, 70 - 20121 Milano +39 02 58111 info@starting.it</p>								
<p>CONSULENTI MILITARIA E PROGETTO PRELIMINARE OPERE STRADALI MIC Via Piero Costantini 10 - 20138 Milano +39 02 58111</p>	<p>PROGETTO PAESAGGIO LAND Via Volta 15 - 20121 Milano +39 02 58111</p>	<p>TITOLO TAVOLA Stato di fatto Prospetti ambientali e profili altimetrici</p>							
<p>CONSULENZA PROCEDURE VAS/VA DIFFERENZIALE AMBIENTE Via G. B. Paganini 8 - 20124 Milano +39 02 58111</p>	<p>PROGETTO BONIFICHE YARD AREAS Corso Vercelli 10/12 - 20122 Milano +39 02 778201</p>	<p>ELABORATO N° 2B.02</p>							
<p>PROGETTO RETI TECNOLOGICHE PROGETTO OPERE URBANIZZAZIONE TDA Via Giuseppe Farini 20 - 20090 Monza +39 0362 50221</p>	<p>ENERGY LEED ADATTA Via Sforza 15 - 20121 Milano +39 02 58111</p>	<p>SCALA 1:500</p>							
<p>PROGETTO DEMOLIZIONI INDAGINI GEOLOGICHE R.M. Via Marconi 8/10 - 20135 Milano (SE) +39 041 971111</p>	<p>QUANTITATIVE SURVEYOR JPA Via Sforza 15 - 20121 Milano +39 02 58111</p>	<table border="1" style="width: 100%; border-collapse: collapse;"> <thead> <tr> <th>Emissione DATA</th> <th>Verif.</th> <th>Dir.</th> </tr> </thead> <tbody> <tr> <td>29.04.2022</td> <td style="text-align: center;">1</td> <td style="text-align: center;">1</td> </tr> </tbody> </table>		Emissione DATA	Verif.	Dir.	29.04.2022	1	1
Emissione DATA	Verif.	Dir.							
29.04.2022	1	1							
<p>CONSULENZA GEOLOGICA E IDROLOGICA Bianchi di Pavia S.p.A. Via Sforza 15 - 20121 Milano (SE) +39 02 58111</p>	<p>VALIDAZIONE PROGETTI PUBBLICI PRELLI Via Sforza 15 - 20121 Milano +39 02 58111</p>	<p>NOME FILE BMA-CE-A-2B.02-PR-00-PROSP-01</p>							
<p>COORDINAMENTO PIANO ATTUATIVO Freyrie Flores architettura Corso Garibaldi 40 - 20121 Milano +39 02 58111</p>	<p>URBAN LAWYER KPMG Piazza Duse 1 - 20122 Milano +39 02 58111</p>	<p>CONTOE COMMESSA 19964</p>							
		<p>APPROVATO</p>							

Disegni di progetto: Starting S.p.A. - Tutti i diritti riservati a nome di Starting