




PIANTE - PROSPETTI EDIFICIO SALARIATI OGGETTO DI RISTRUTTURAZIONE EDILIZIA

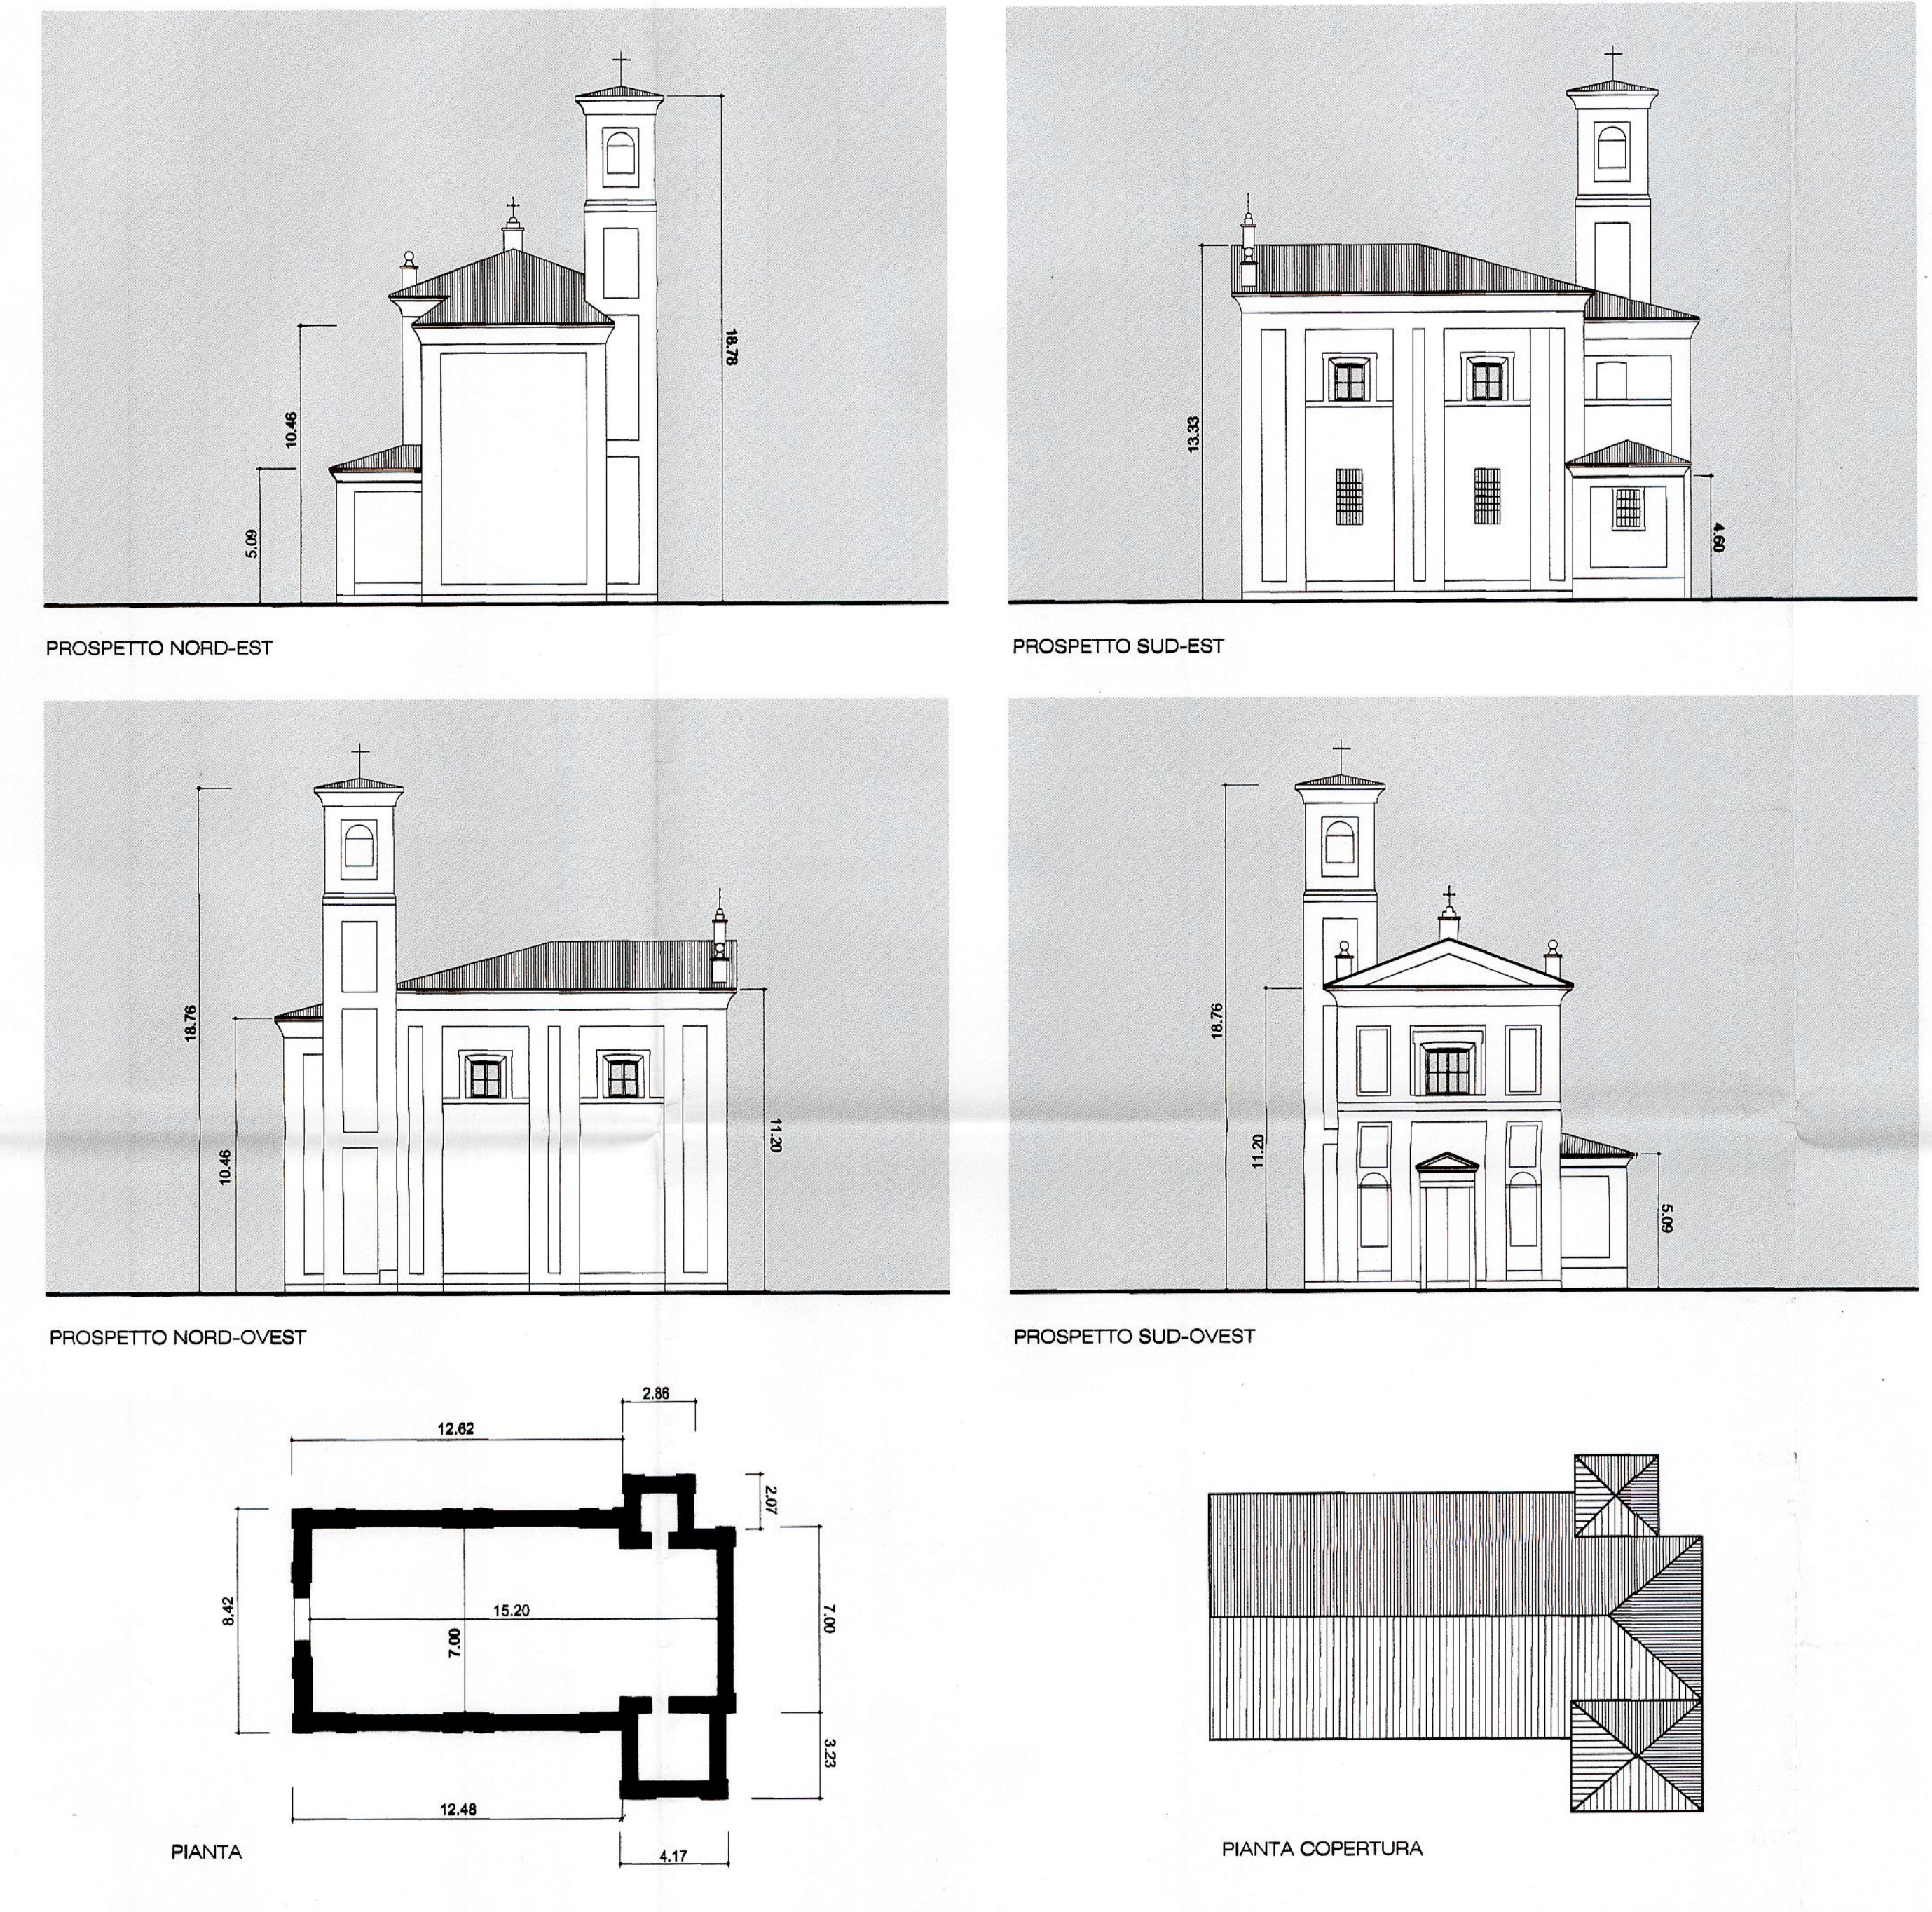

PIANTE PROSPETTI E IMMAGINI FOTOGRAFICHE EX CHIESETTA DI SAN CARLO OGGETTO DI RESTAURO

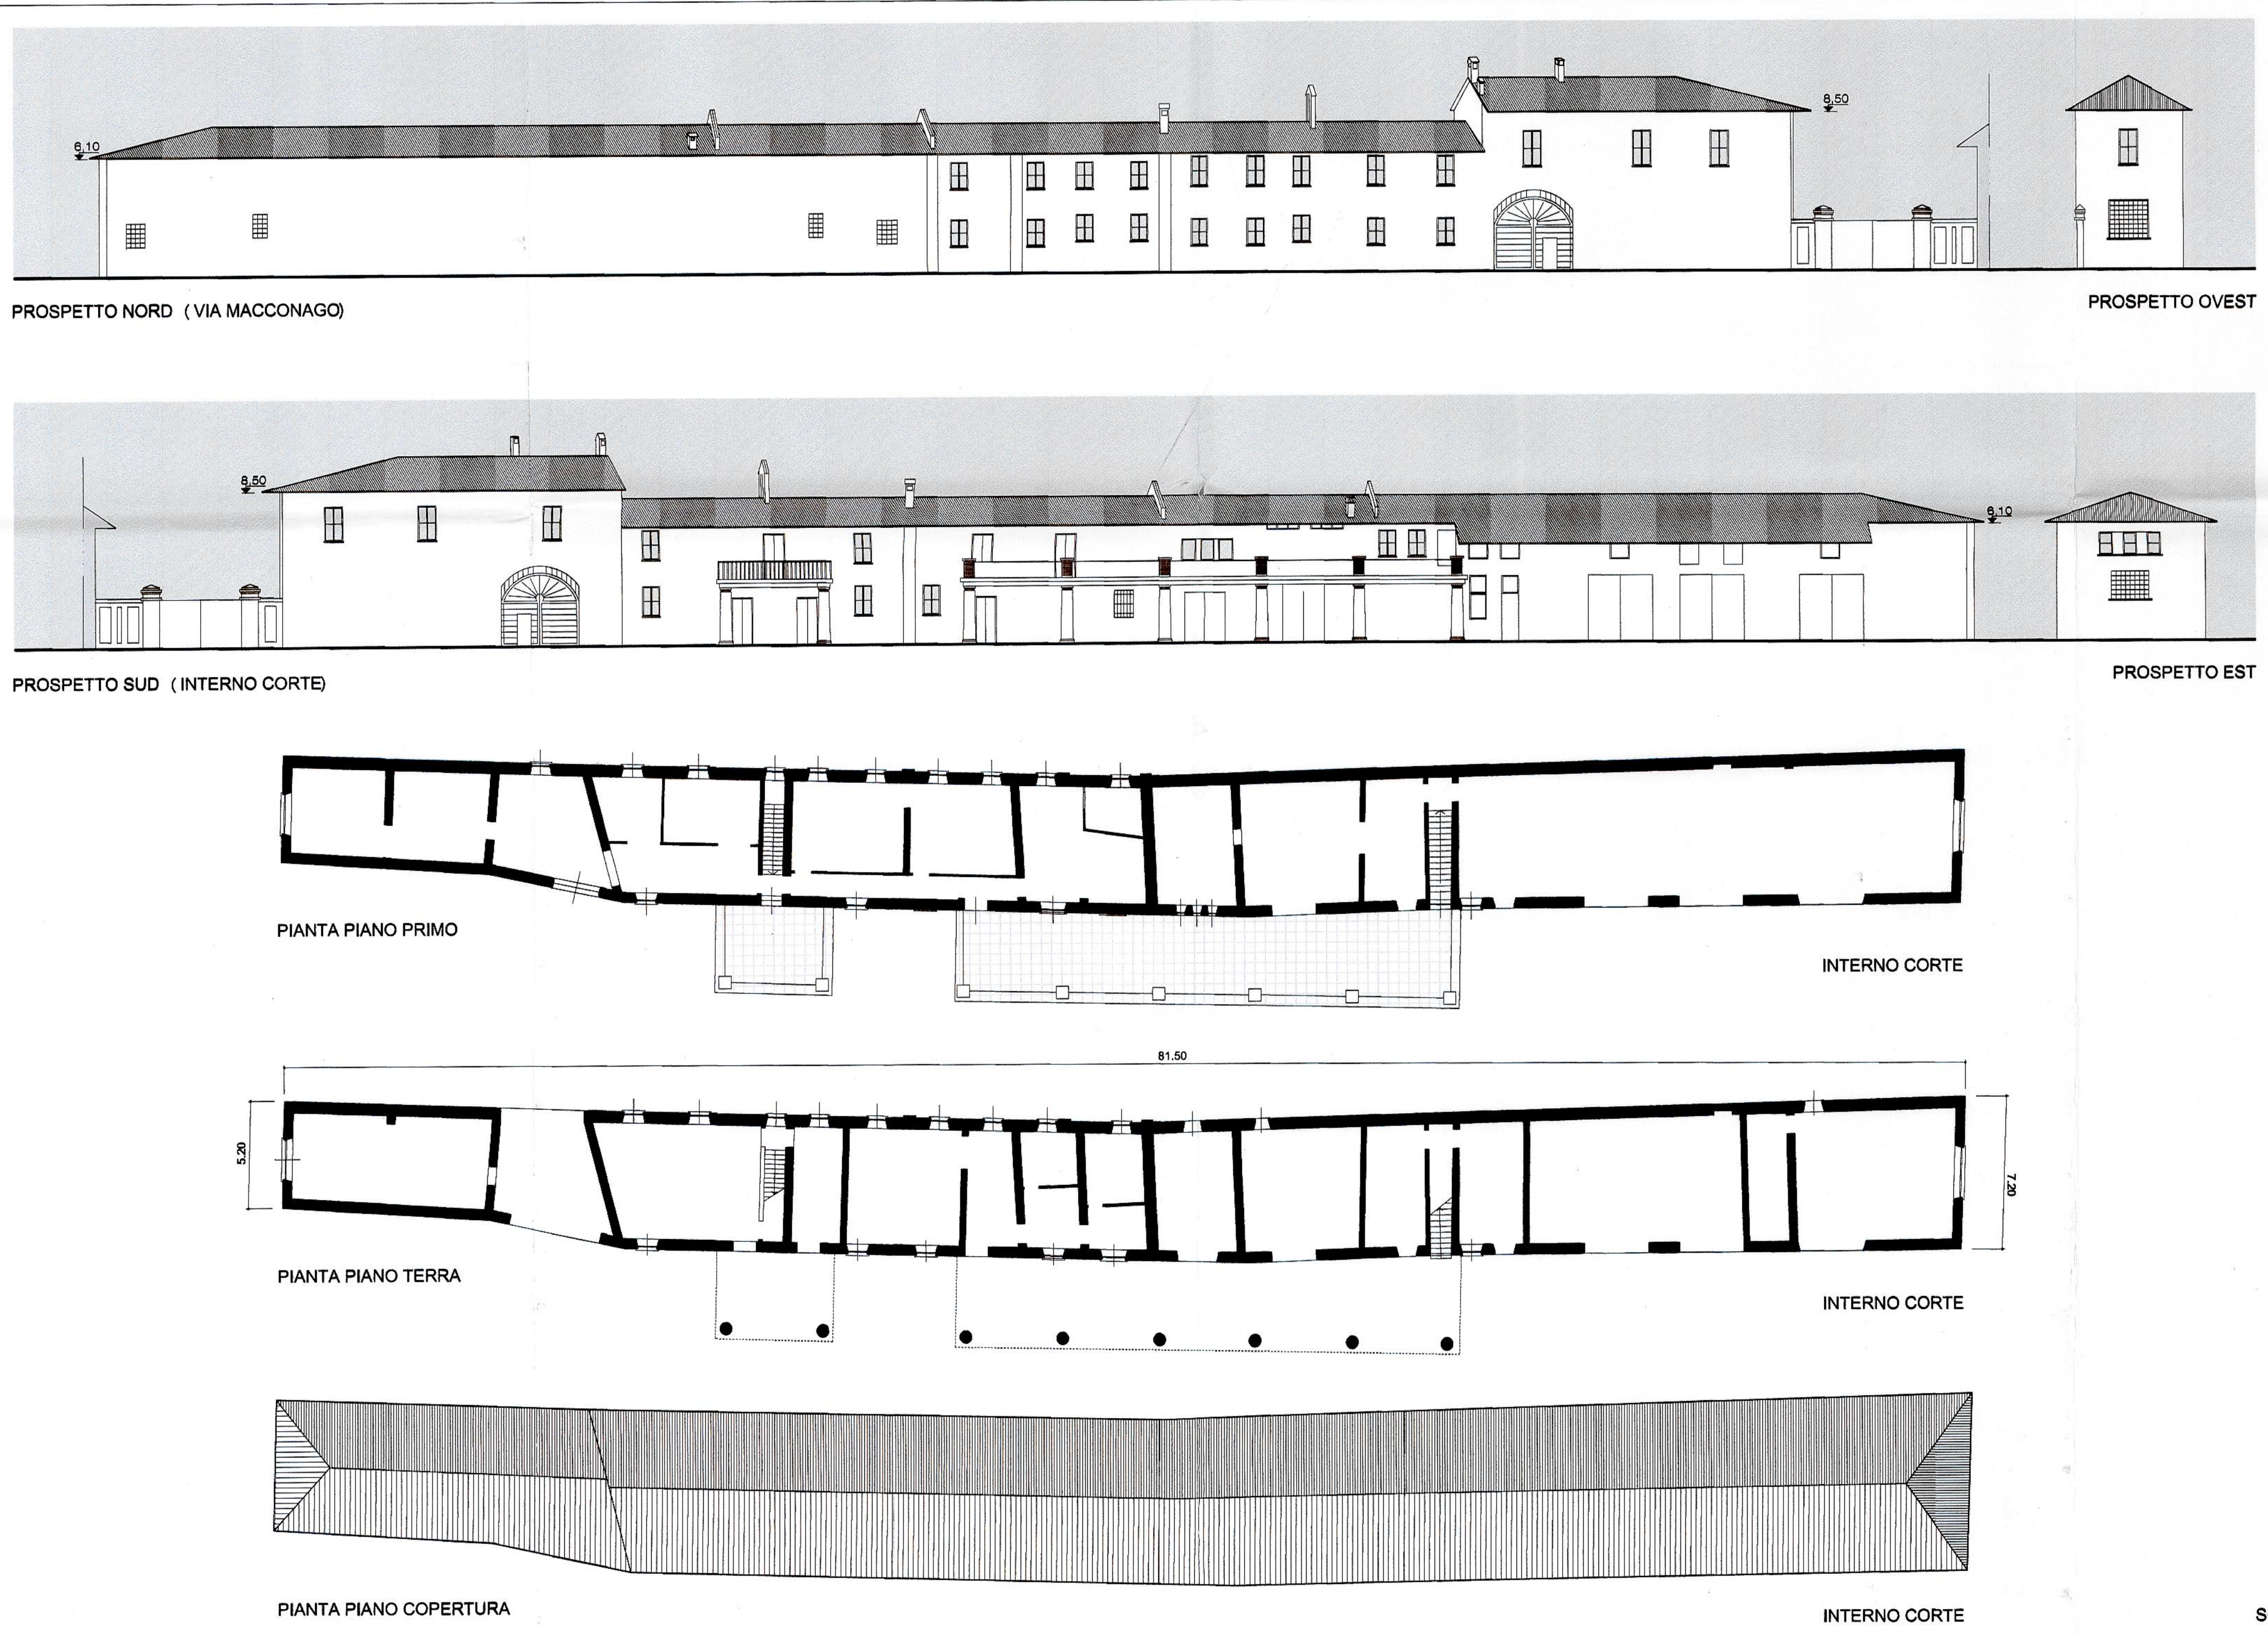

PIANTE - PROSPETTI EDIFICIO PADRONALE OGGETTO DI RISTRUTTURAZIONE EDILIZIA

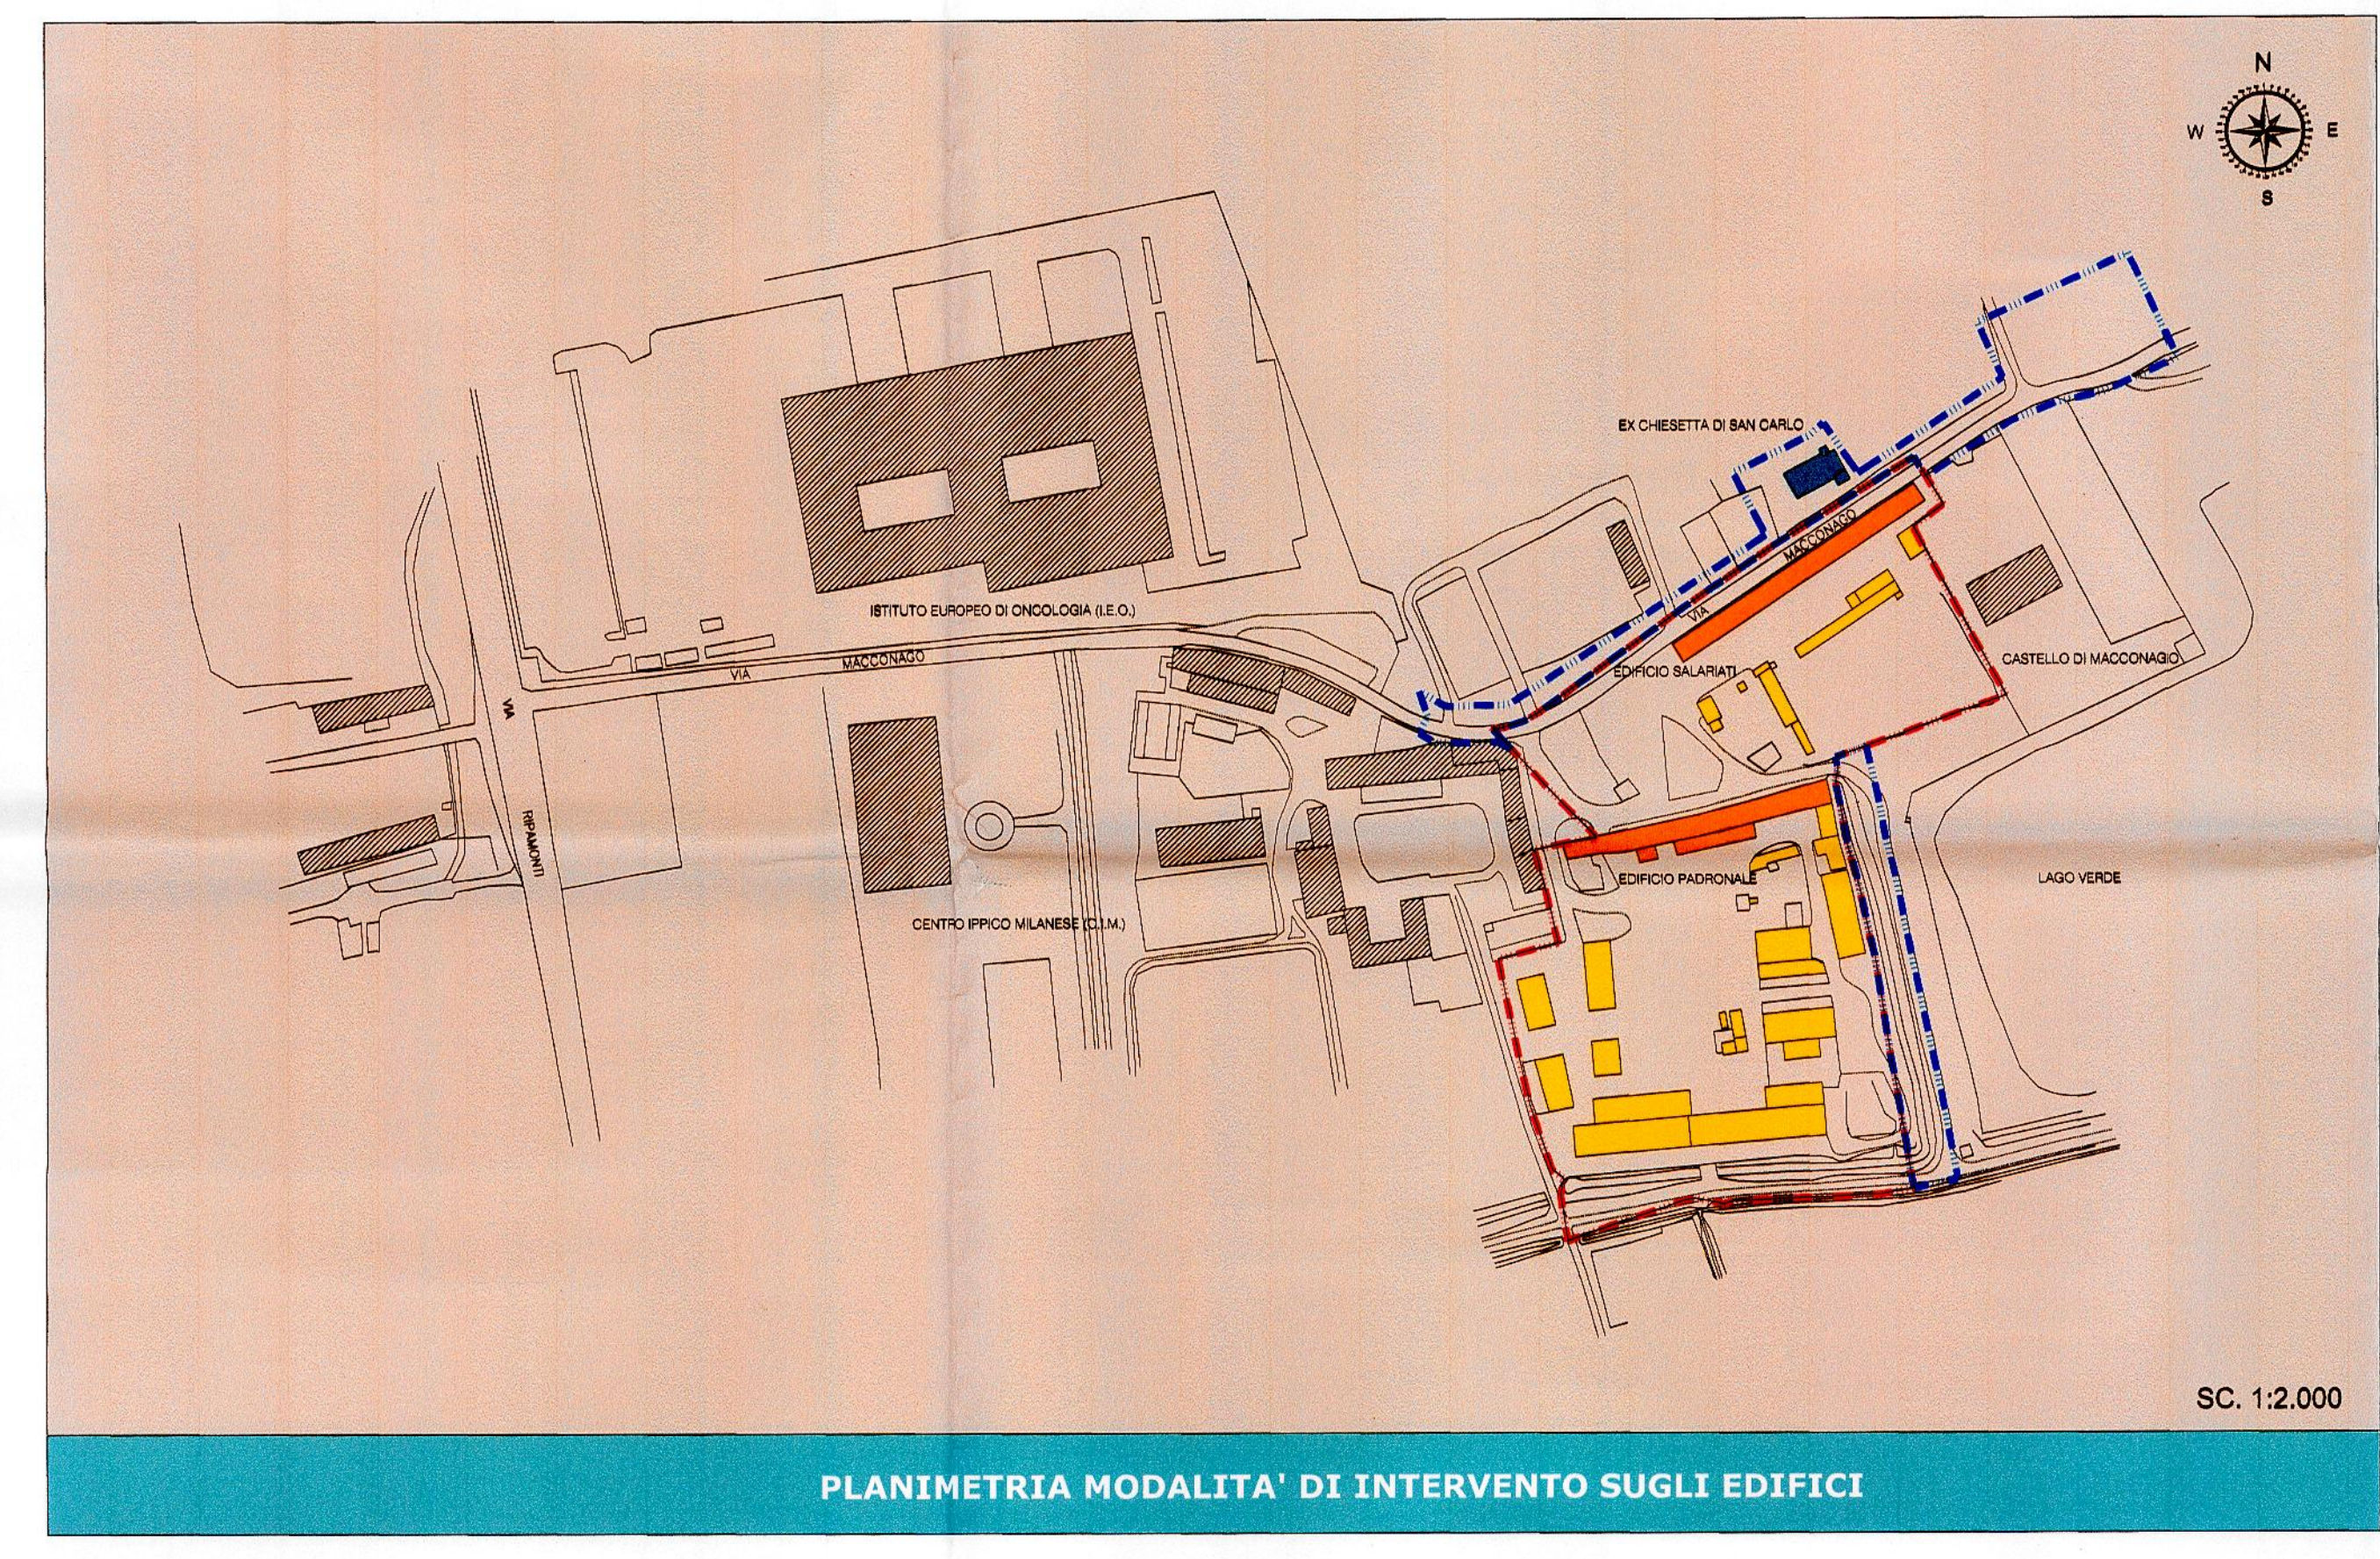

**LEGENDA**

|  |   |  |   |
|--|---|--|---|
|  | PERIMETRO DELL'AREA OGGETTO DI P.I.I.                     |  | EDIFICI ESISTENTI OGGETTO DI INTERVENTO DI RESTAURO                         |
|  | PERIMETRO AREE ESTERNE AL P.I.I. E FUNZIONALI ALLO STESSO |  | EDIFICI ESISTENTI OGGETTO DI INTERVENTO FINO ALLA RISTRUTTURAZIONE EDILIZIA |
|  | EDIFICI NON INTERESSATI AL P.I.I.                         |  | EDIFICI ESISTENTI OGGETTO DI INTERVENTO DI DEMOLIZIONE                      |



COMUNE DI MILANO  
VIA MACCONAGO 24-36

Comune di Milano  
DIRETTORE GENERALE  
FONDAZIONE LEONARDO DEL  
PR. 2008/2019  
A. A. PIANIFICAZIONE  
USI ATT. STRAT.



Spett.le **PROGRAMMA INTEGRATO DI INTERVENTO AI SENSI DELLA L.R. 12/2005**

Proprietà: FONDAZIONE LEONARDO DEL VECCHIO P.zza San Fedele 2 20121 Milano

Progettista: Arch. Gian Primo Doro via San Martino 10 20121 Monza (MI) tel. 0362 74652 gpdoro@hotmail.it

STATO DI FATTO

**14** PIANTE E PROSPETTI EDIFICI OGGETTO DI RESTAURO E RISTRUTTURAZIONE EDILIZIA

Scala: 1:200 - 1:2.000      Data: Aprile 2019

| REV. | DATA | DIS. | CONT. | OGGETTO | REVISIONE |
|------|------|------|-------|---------|-----------|
|      |      |      |       |         |           |

RICHIEDENTE: *Del'Architetto*

PROGETTISTA: *Gian Primo Doro*

PROTOCOLLO: *Gian Primo Doro*